



План крыши / Roof layout  
M 1:100

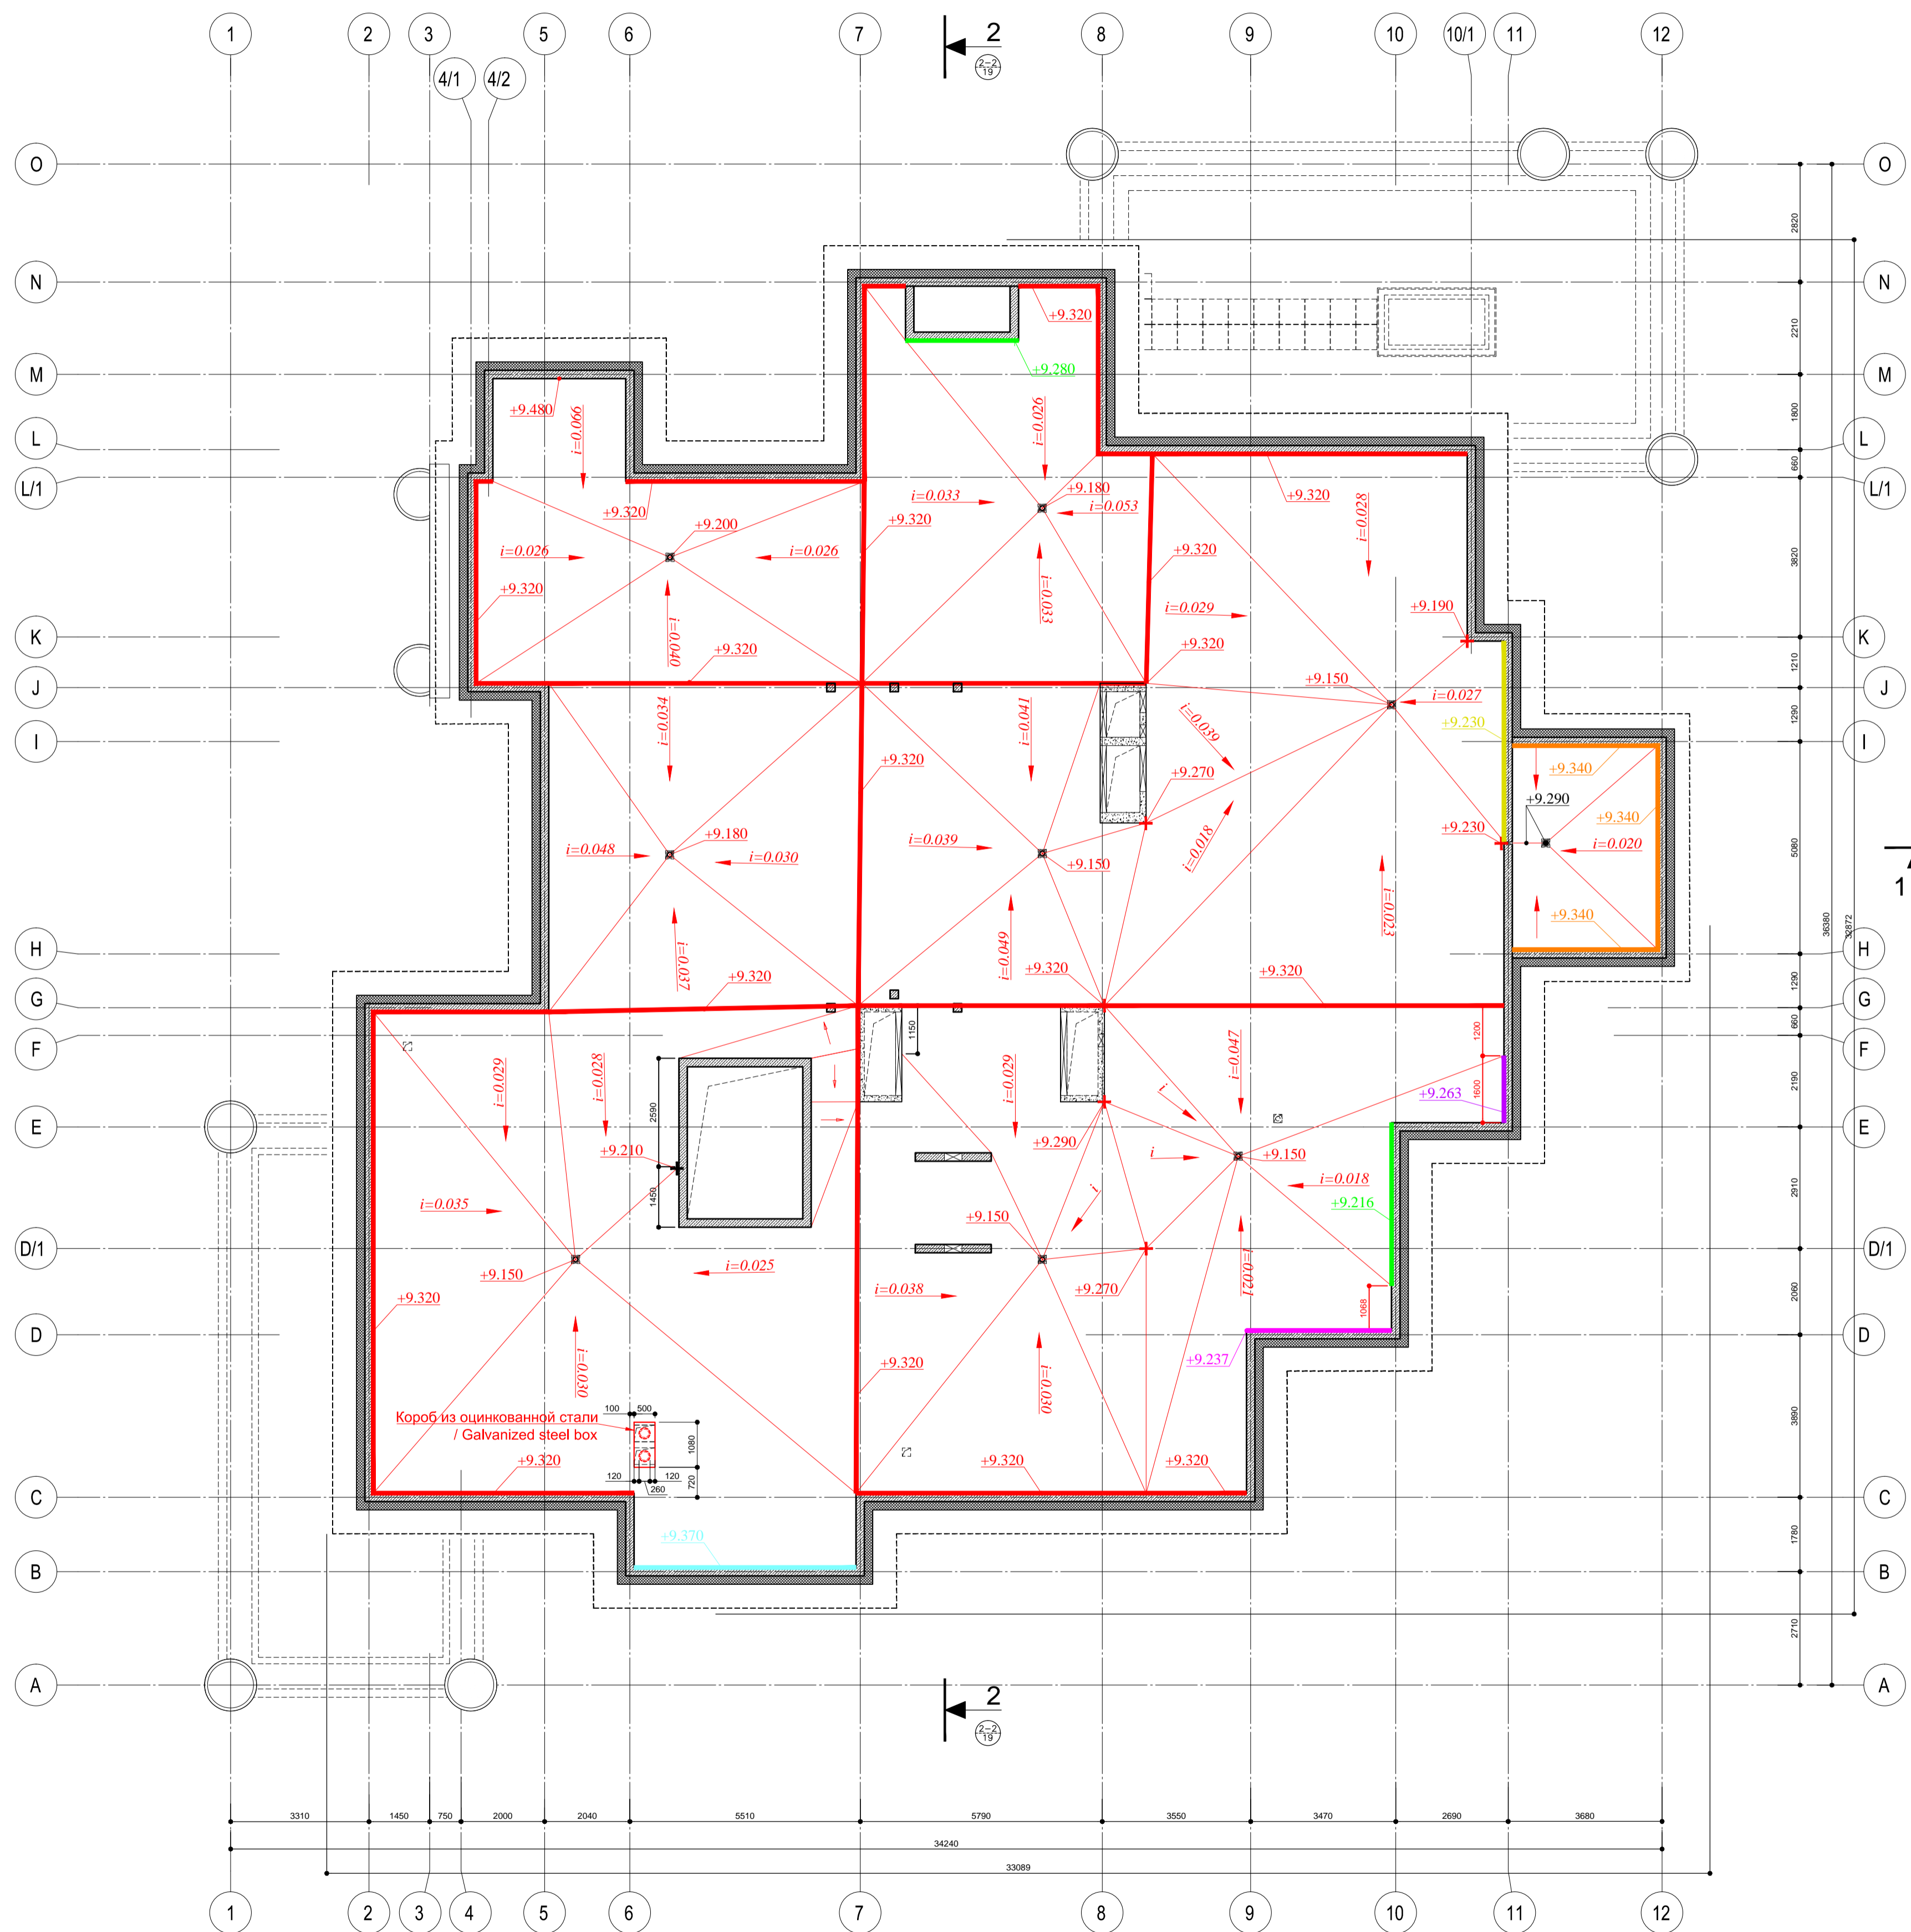

Non-trafficable ROOF STRUCTURE  
min ~360 mm /  
Состав неэксплуатируемой кровли  
мин. ~360 мм

Речная галька (фракция 16-32 мм) / River gravel (fraction 16-32 mm)	- 60 mm
Защитный слой (геотекстиль 300 г/м2) / Protective layer (geotextiles 300 g/m2)	
Гидроизоляция ECOPLAST V-GR / Membrane waterproofing ECOPLAST V-GR	-1,5 mm
Разделительный слой (геотекстиль 180 г/м2) / Separating layer (geotextiles 180 g/m2)	
Плиты пенополистерольные RAVATHERM XPS Industrial 500 / Polystyrene plates RAVATHERM XPS Industrial 500	-50 mm
Плиты пенополистерольные RAVATHERM XPS Industrial 500 / Polystyrene plates RAVATHERM XPS Industrial 500	-100 mm
Пароизоляционный слой ПЭВД (или аналог) / Vapour seal covering LDPE (or equivalent)	- 0,25 mm
Выравнивающая и-п. стяжка М 150, армирование по необходимости / Leveling sand cement screed, if necessary, it will be reinforcement M 150	- 50 mm
Уклонообразующий слой - полистиролбетон / Slope - polystyrene concrete	- min 50 mm
Битумная мастика ТехноНИКОЛЬ / Asphalt cement TekhnoNIKOL	
Reinforced concrete slab / Ж-Б плита покрытия	- 200 mm

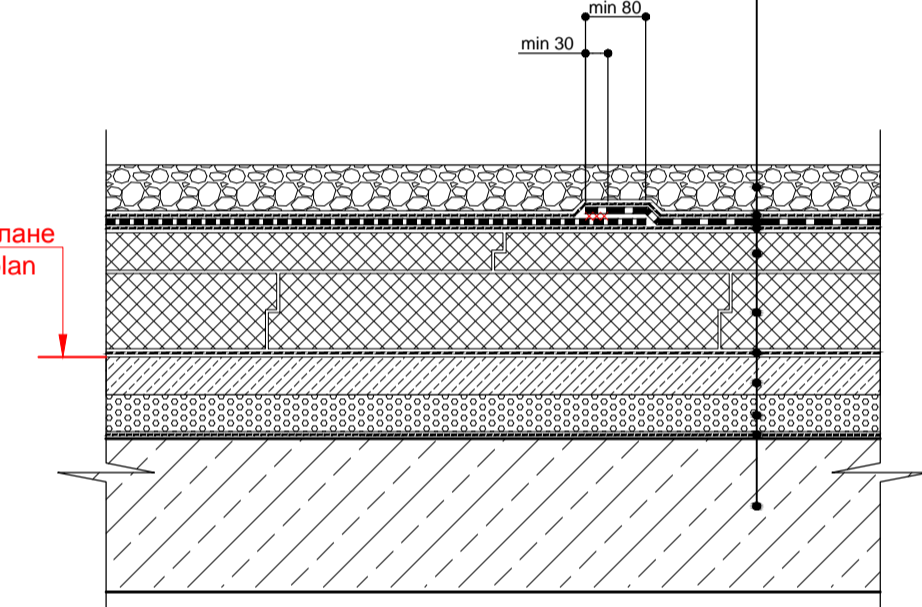

См. отметку на плане / See level on the plan

0A	20.04.2015	ДЛЯ СТРОИТЕЛЬСТВА / FOR CONSTRUCTION
РЕВ.	ДАТА	ОПИСАНИЕ

ВИЛЛА ЖУКОВКА - МОСКОВСКАЯ ОБЛАСТЬ / VILLA ZHUKOVKA - MOSCOW REGION			
ЗАКАЗЧИК / CLIENT	Согласовано / Validation	ГЕНЕРАЛЬНЫЙ ПОДРЯДЧИК / GENERAL CONTRACTOR	Согласовано / Validation
ООО "Семейный Клуб" / LLC "FAMILY CLUB"		VINEL GROUP PROJECTS	

ЖИЛОЙ ДОМ - КРЫША : ПЛАН КРЫШИ / MAIN BUILDING - ROOF : ROOF LAYOUT									
Project	Issuer	Chapter	Type	Stage	Vd.	Loc.	Number	Rev.	
Проект	Эмитент	Раздел	Тип	Стадия	Зд.	Рас.	Номер	Рев.	
J	O	U	V	G	P	A	R	C	M
I	S	E	X	E	1	0	3	3	0
0	0	1	0	A					

Изм.	Кодыч	Лист	N док	Подпись	Дата	Реконструкция индивидуального жилого дома по адресу: Московская область, Одинцовский район, с. Жуковка, "Дельта", дом 1	Стадия	Лист	Листов
Рук. проекта						Main building - Жилой дом			
Проверил									
Исполнил	Борисина								
Roof layout. Screed top level / План крыши. Отметка верха стяжки									